

SCHEDA TECNICA: CINEMA TEATRO NUOVO ARCORE

INDIRIZZO: VIA SAN GREGORIO 25 20862 ARCORE

TELEFONO:039-6013531

EMAIL-SITO INTERNET: segreteria@cinemanuovoarcore.it

www.cinemanuovoarcore.it

POSTI A SEDERE: 630(COMPRESI 4 POSTI PER DISABILI)

DIMENSIONI PALCO: Rettangolare con pavimento in legno (Larghezza=12 mt. Profondità=9 mt)

GRTICCIO: Struttura metallica con portata=6000Nmq

ALTEZZA GRATICCIO:12,00 mt.

BOCCASCENA: Larghezza= 11mt. Altezza=7 mt.

ARLECCHINO: regolabile in altezza a manovella

DISLIVELLO PALCO/PLATEA: 1,20mt.

DISTANZA PALCO DA PRIMA FILA 1,60 mt.

SIPARIO: Motorizzato con comando sul palco

FONDALE/QUINTE/CIELI: Fondale in stoffa nera, sei quinte per lato, tre cieli neri.

DOTAZIONE PALCO: Due americane motorizzate con 12 ritorni e 12 dirette e Dmx+ stangone ad argano con 6 ritorni e sei dirette + Dmx + alcuni stangoni a tiro

IMPIANTO AUDIO: Due casse sul palco full-range QSC K 12.2 su stativo+ due a mezza sala ritornate sul palco full-range QSC K 8.2 fissate a parete (I diffusori acustici in sala sono linkati a quelli sul palco e hanno di default il delay esatto calibrato per la distanza.) Si prega di non modificare tale impostazione.

SCHERMI CINEMATOGRAFICO: Avvolgimento motorizzato (Larghezza 11 mt. Altezza 7 mt.)

POTENZA ELETTRICA: Carico massimo ammissibile =62Kw

DOTAZIONI ELETTRICHE PALCO: 1 presa 380V 63 A CEE Trif. +N+ Terra -1 presa 380V- 32 A Trif. + N+ Terra
4 prese 16 A CEE mf.220V a fondo palco + 2 prese CEE mf. 220V a lato palco

LUCI SALA: comandi manuali separati a lato palco in direzione e a fondo sala

LUCI PALCO: n.8 quarzine da 500W montate su stangoni ad argano comandi sul palco + luci blu dietro
quinte


SPAZIO REGIA: Fondo sala (occorrono cavi da 50 mt)

FARI: staffe in sala 3 per lato con 3 ritorni e due fari da 1500W

CAMERINI: Primo piano sei camerini, due servizi WC con docce, un servizio WC per disabili con doccia
Secondo piano un camerone con otto posti specchio.

Disponibilità di ascensore (cabina 1,5 x 1,3 mt larghezza porta 0,80 mt.)

DOTAZIONI VARIE: mazzi di corde, cantinelle, rocchetti, scala per puntamenti

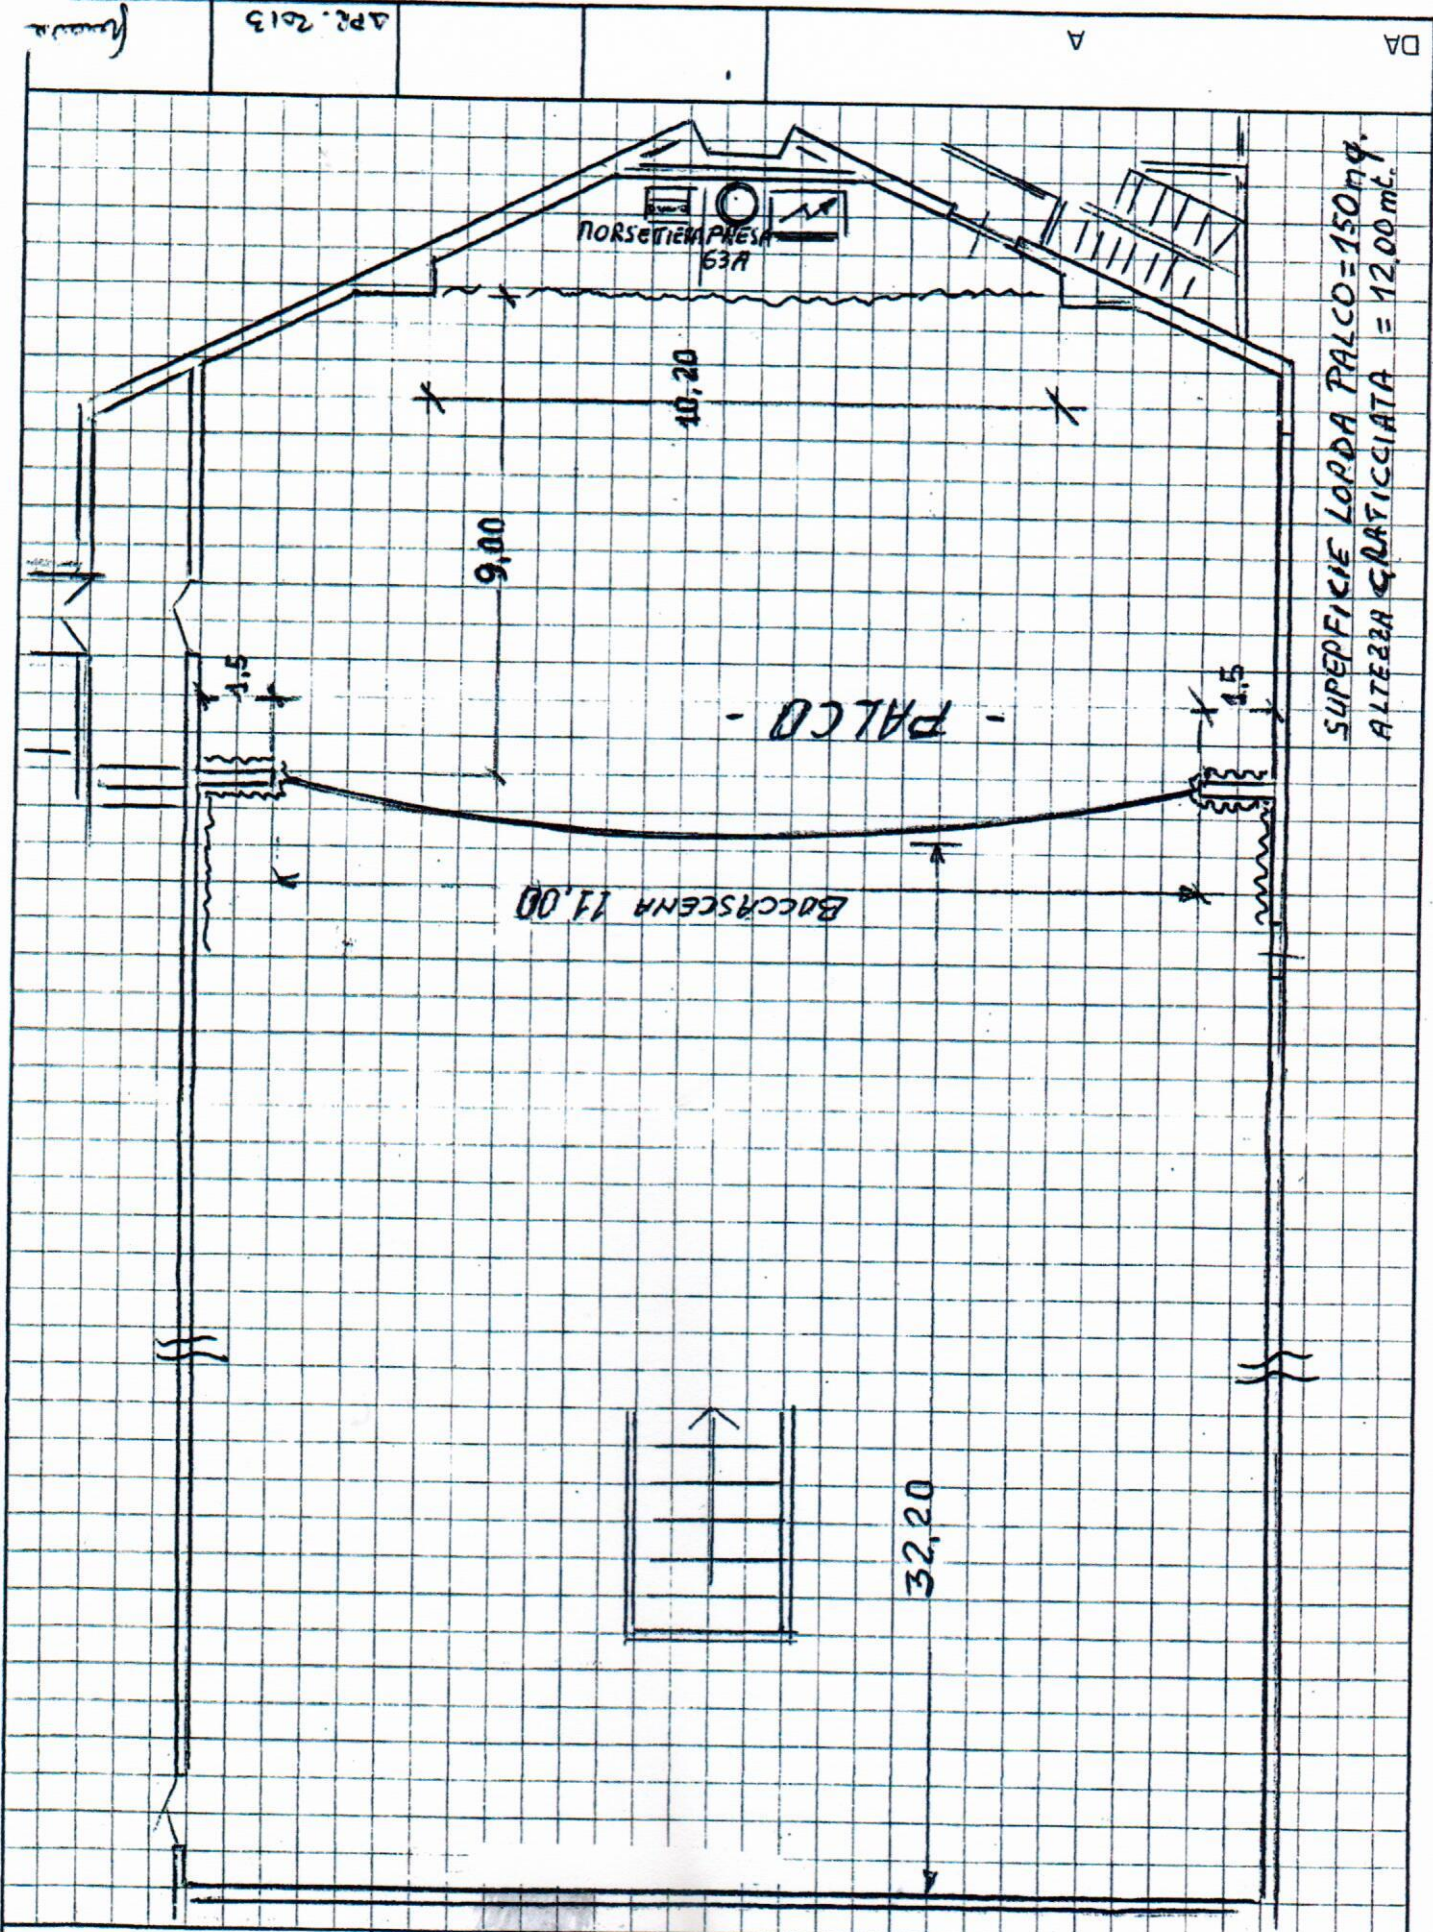

DATA

APR. 2013

A

DA

OGGETTO DELLA COMUNICAZIONE

APR. 2013

SERVIZI TECNICI
PARROCCHIALI
VISTO.

Spina